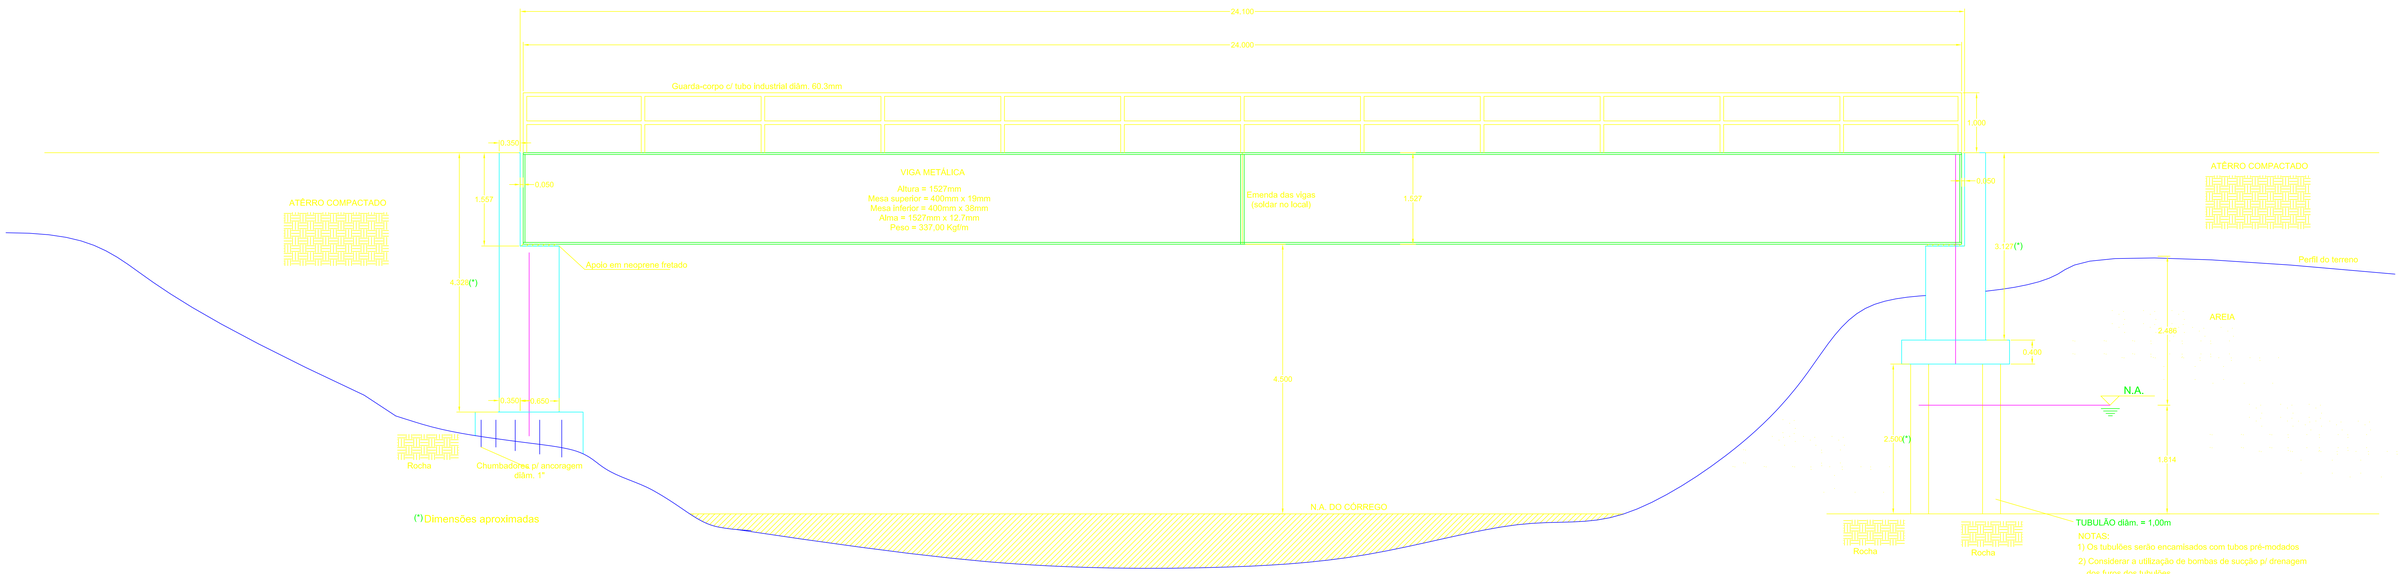

ARMAÇÃO DAS ALAS (4x)

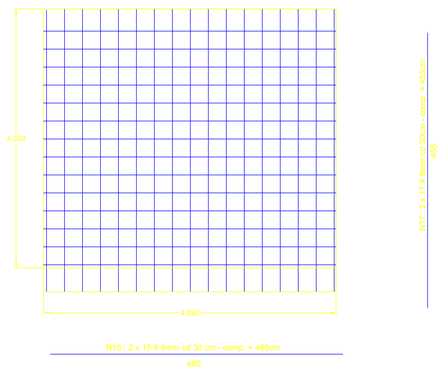

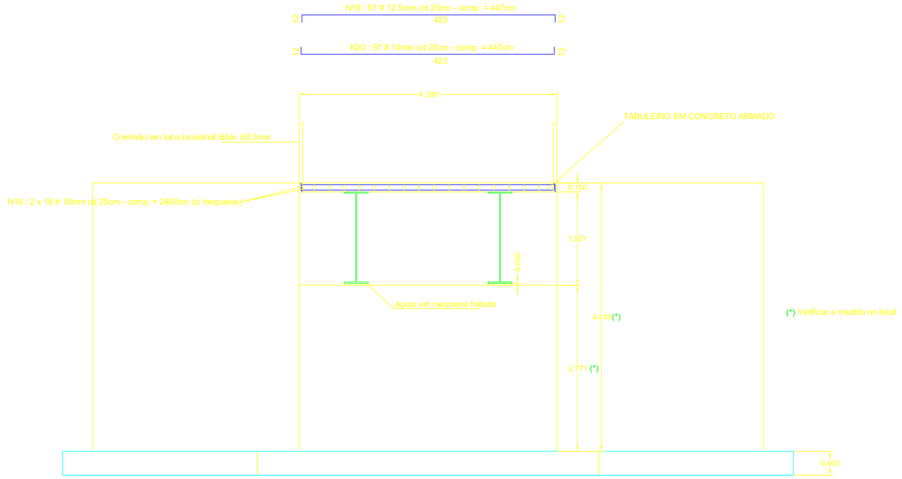

(*) Verificar a medida no local

Proprietária: PREFEITURA MUNICIPAL DE SÃO JOÃO BATISTA DO GLÓRIA			Folha nº 2/2
Conteúdo: PROJETO DE UMA PONTE MISTA			Escala 1:50
Local da Obra/Serviço: RIBEIRÃO GRANDE, A MONTANTE DA CACHOEIRA DO QUILOMBO (LIGAÇÃO ENTRE OS MUNICÍPIOS S. J. DO GLÓRIA E DELFINÓPOLIS)			Data MAIO/2024
PROPRIETARIO CNPJ:18.241.778/0001/56	CELSO HENRIQUE FERREIRA:88698351620 — Assinado de forma digital por CELSO HENRIQUE FERREIRA:88698351620 DN: c=BR, o=ICP-Brasil, ou=12176175000149, ou=Secretaria da Receita Federal do Brasil - RFB, ou=RFB e-CNPJ A1, ou=AC SOLUTI Multipla v5, cn=CELSO HENRIQUE FERREIRA:88698351620 Dados: 2024.05.21 10:24:16 -03'00'	Projeto:	DAVID CARLOS DE OLIVEIRA:18281990600 — David Carlos de Oliveira — Assinado de forma digital por DAVID CARLOS DE OLIVEIRA:18281990600 Dados: 2024.05.22 14:04:18 -03'00'
MUNICÍPIO SÃO JOÃO BATISTA DO GLORIA — Celso Henrique Ferreira -Prefeito Municipal-			

PENA-CQR	1 – 1	2 – 7	3 – 7	4 – 7	5 – 7	6 – 2	ARQUIVO			
TRACO-LTYPE	0,24 – 0	0,18 – 0	0,30 – 0	0,60 – 0	0,50 – 0	0,18 – 4	OBS.:			